


## LEGENDA

- S BOCCHETTA DI MANDATA DELL'ARIA 500 x 100  
 S' BOCCHETTA DI MANDATA DELL'ARIA 500 x 150  
 I BOCCHETTA DI RIPRESA DELL'ARIA 400 x 400  
 J GRIGLIA DI TRANSITO 400 x 200  
 Q SERRANDA TAGLIAFUOCO 600 x 300  
 L VALVOLA DI ASPIRAZIONE DN 125  
 ES6 ESTRATTORE 950 mc/h - 80 Pa
- MONTANTE  
 ● MONTANTE SCARICO CONDENZA
- ▭ FANCOIL VERTICALE
- 28 NUMERO IDENTIFICAZIONE FANCOIL
- IDENTIFICAZIONE MONTANTE CANALIZZAZIONI  
 ○ IDENTIFICAZIONE MONTANTE TUBAZIONI
- IDENTIFICAZIONE AMBIENTE
- TUBAZIONE CIRCUITO FANCOIL  
 --- TUBAZIONE CIRCUITO FREDDO UTA  
 --- TUBAZIONE CIRCUITO CALDO UTA  
 --- TUBAZIONE CIRCUITO POSTRISCALDAMENTO UTA  
 --- SCARICO CONDENZA

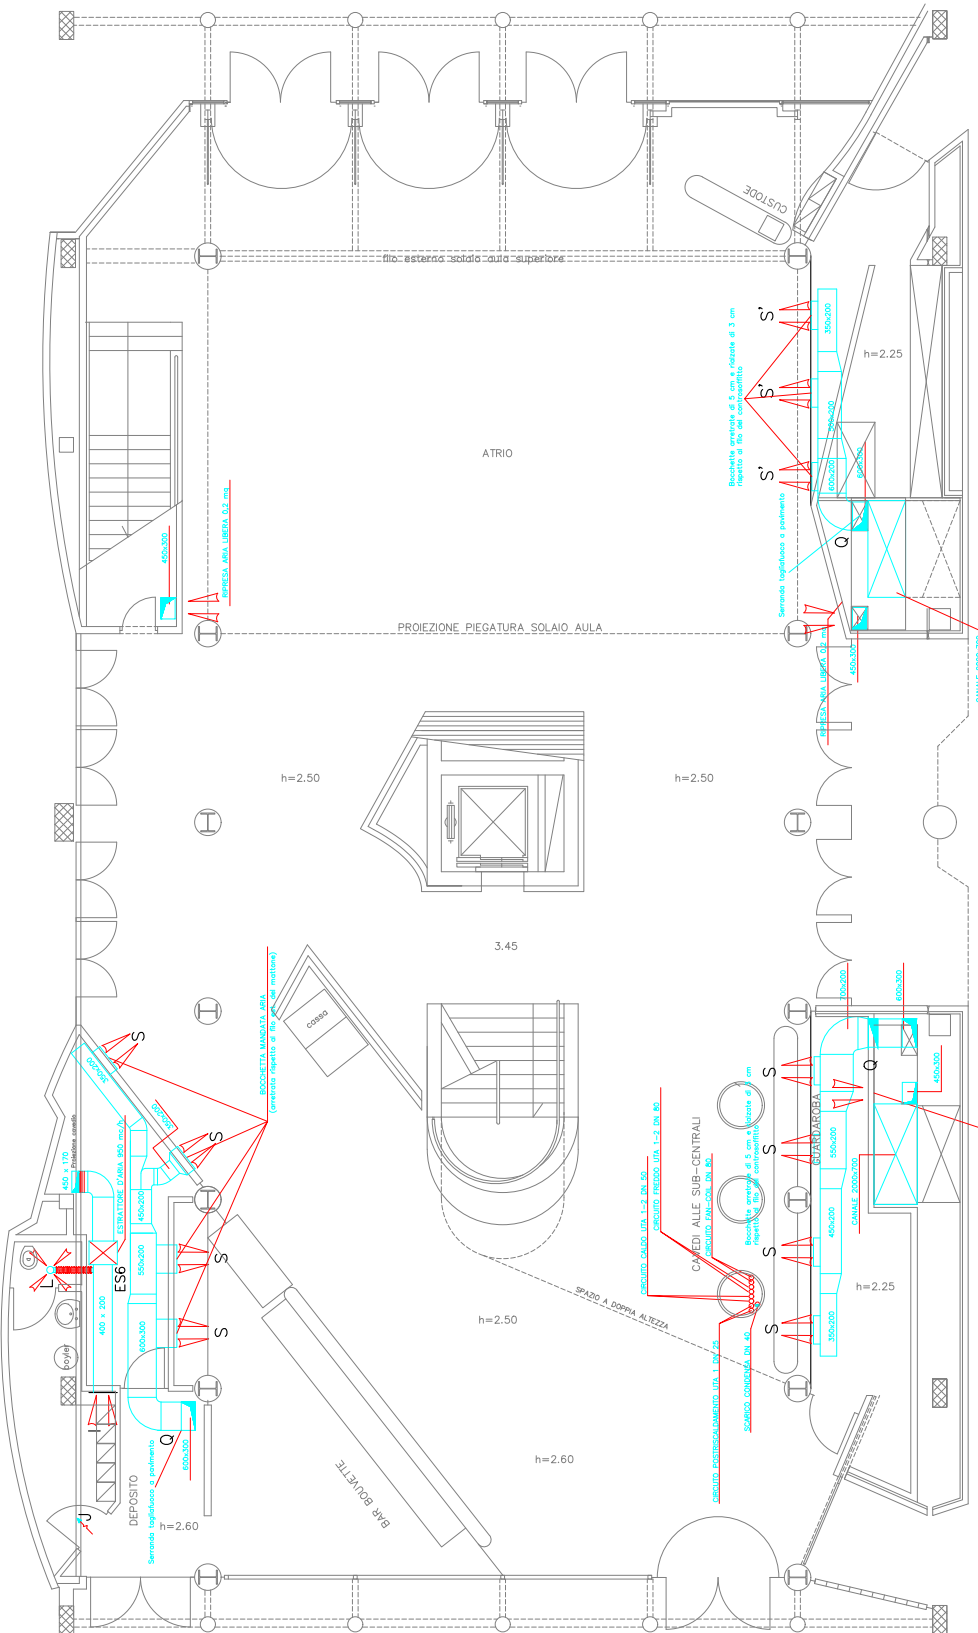

nome **FONDAZIONE IDIS - Città della Scienza**

indirizzo **Via Coroglio 57 - 80124 Napoli**



titolo **IMPIANTI TERMICI**

tav. **EDIFICIO H2 - PIANO TERRA**  
pianta quota 3,45 m

redatto da **Ing. Mariano Ripa**

data **13/03/2020**