



APPARECCHIATURE AEROTERMICHE		Quota 14,55	
Segno	DENOMINAZIONE	PORTATA ARIA m ³ /h	DIMENSIONI mm
A	BOCCHETTA MANDATA ARIA A DOPPIO FILARE DI ALETTE ORIENTABILI COMPLETA DI SERRANDA DI TARATURA	80	200x100
B	BOCCHETTA MANDATA ARIA A DOPPIO FILARE DI ALETTE ORIENTABILI COMPLETA DI SERRANDA DI TARATURA	120	300x100
C	BOCCHETTA ESTRAZIONE ARIA A SINGOLO FILARE DI ALETTE FISSE COMPLETA DI SERRANDA DI TARATURA	350	300x150
D	BOCCHETTA ESTRAZIONE ARIA A SINGOLO FILARE DI ALETTE FISSE COMPLETA DI SERRANDA DI TARATURA	100	200x100
E	GRIGLIA DI MANDATA ARIA A DOPPIO FILARE DI ALETTE ORIENTABILI	990	1200x200
F	GRIGLIA DI MANDATA ARIA A DOPPIO FILARE DI ALETTE ORIENTABILI	780	1000x200
G	BOCCHETTA RIPRESA ARIA A SINGOLO FILARE DI ALETTE FISSE COMPLETA DI FILTRO PIANO E SERRANDA DI TARATURA	720	1000x200
H	BOCCHETTA RIPRESA ARIA A SINGOLO FILARE DI ALETTE FISSE COMPLETA DI FILTRO PIANO E SERRANDA DI TARATURA	990	1200x200
I	BOCCHETTA ESTRAZIONE ARIA A SINGOLO FILARE DI ALETTE FISSE COMPLETA DI SERRANDA DI TARATURA	150	300x100
L	SERRANDA TAGLIAFUOCO CON SEGNALEZIONE E RITARNO AUTOMATICO (A SOFFITTO)	1600	D1400
M	SERRANDA TAGLIAFUOCO CON SEGNALEZIONE E RITARNO AUTOMATICO (A SOFFITTO)	3600	700x400
N	SERRANDA TAGLIAFUOCO CON SEGNALEZIONE E RITARNO AUTOMATICO (A SOFFITTO)	1000	500x300
O	SERRANDA TAGLIAFUOCO CON SEGNALEZIONE E RITARNO AUTOMATICO	200	150x150

LEGENDA	
○	MONTANTE
□	UNITA' EVAPORANTE INTERNA A MOBILETTO
□	UNITA' EVAPORANTE INTERNA DA INCASSO
◇	NUMERO IDENTIFICAZIONE UNITA' INTERNA EVAPORANTE
01	NUMERO IDENTIFICAZIONE AMBIENTE
---	MURATURA REI 90
---	MURATURA REI 120

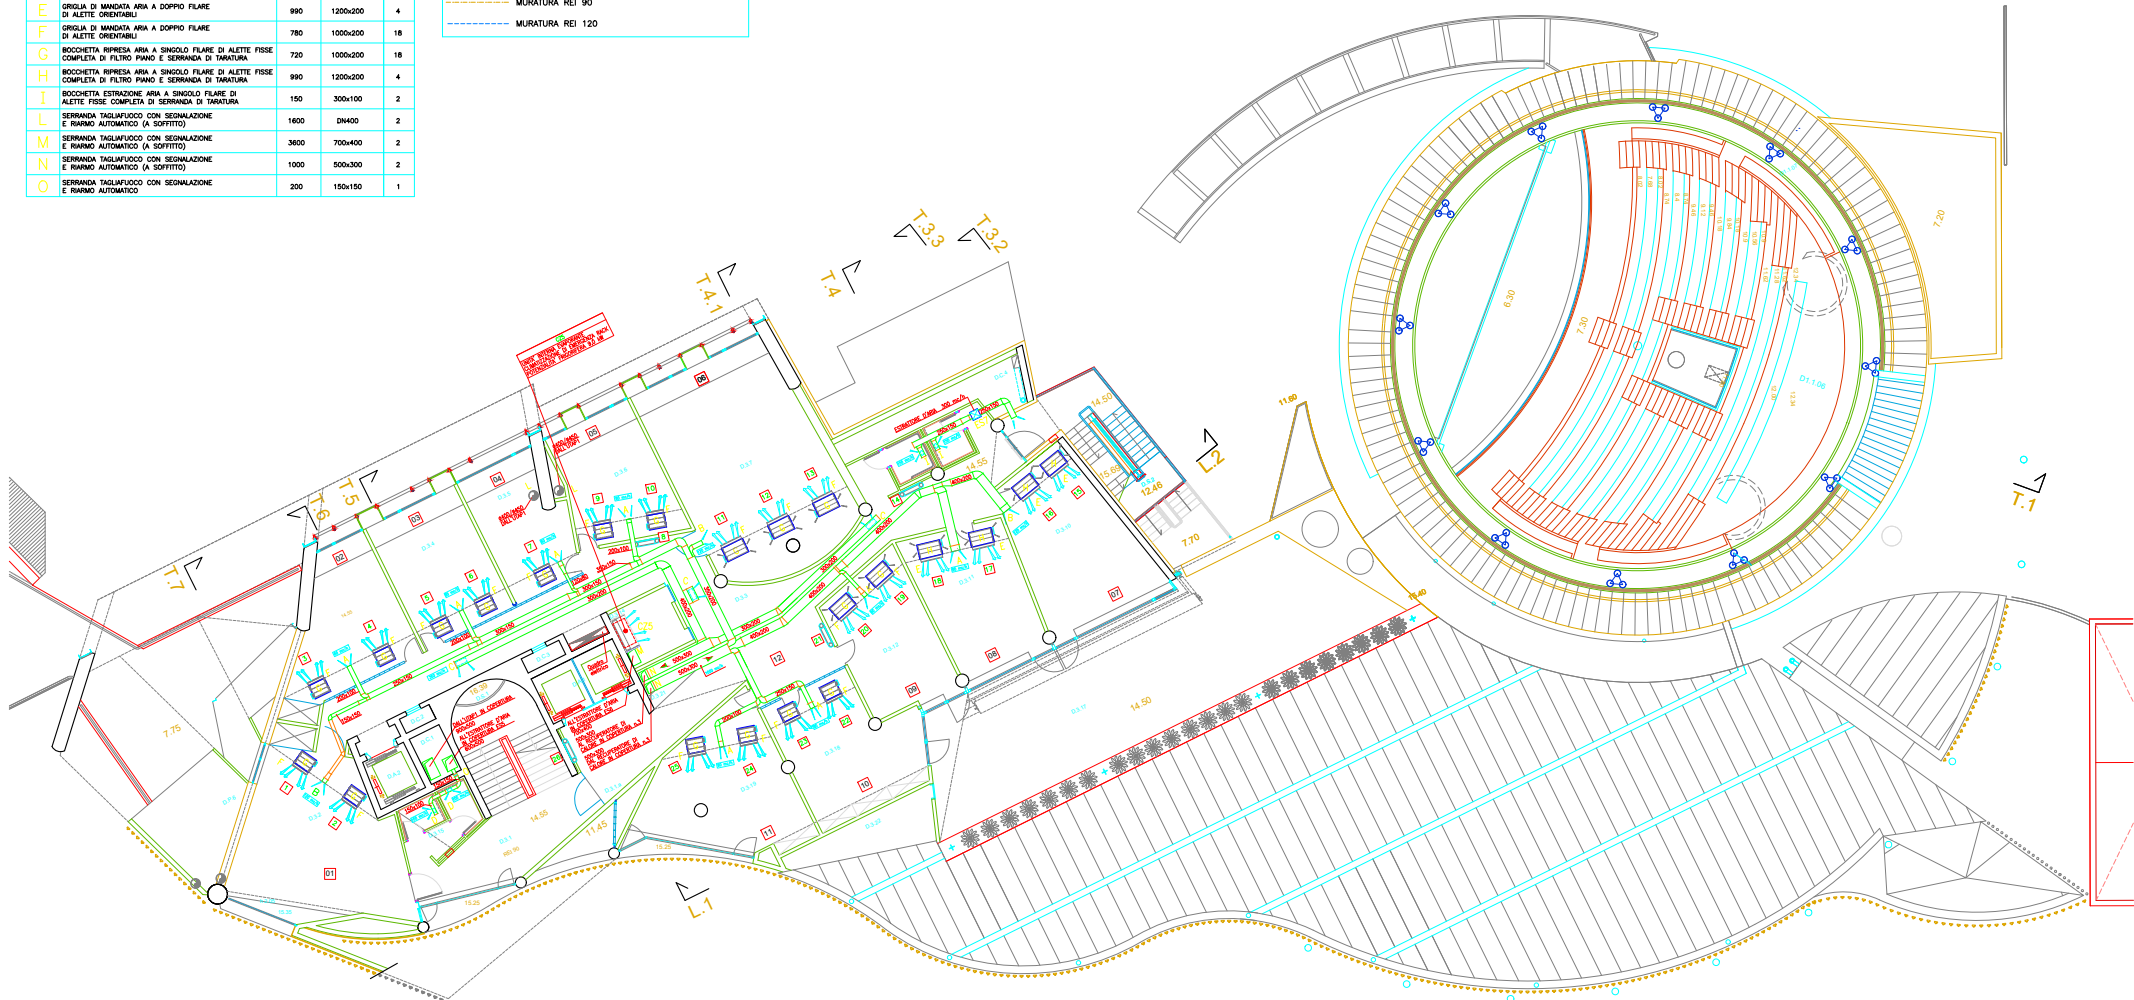

nome	FONDAZIONE IDIS - Città della Scienza		
indirizzo	Via Coroglio 57 - 80124 Napoli		
	titolo	IMPIANTI TERMICI	
	tav.	EDIFICIO D - PIANO TERZO pianta quota 14,55 m	
redatto da	Ing. Mariano Ripa	data	13/03/2020