



APPARECCHIATURE AEROTERMICHE			Quota 17,90	
sigla	DENOMINAZIONE	PORTATA ARIA m <sup>3</sup> /h	DIMENSIONI mm	
				0,10'
A	USCITO MANDATA ARIA IN ALLUMINO DEL TIPO ORIENTABILE	330	DN 200	3
B	BUCCHETTA MANDATA ARIA A DOPPIO FILARE DI ALETTE ORIENTABILI COMPLETA DI SERRANDA DI TARATURA	120	200x100	2
C	BUCCHETTA MANDATA ARIA A DOPPIO FILARE DI ALETTE ORIENTABILI COMPLETA DI SERRANDA DI TARATURA	280	300x100	5
D	BUCCHETTA MANDATA ARIA A DOPPIO FILARE DI ALETTE FISSE COMPLETA DI SERRANDA DI TARATURA	300 + 450	400x200	5
E	BUCCHETTA ESTRAZIONE ARIA A SINGOLO FILARE DI ALETTE FISSE COMPLETA DI SERRANDA DI TARATURA	100	200x100	5
F	BUCCHETTA MANDATA ARIA A DOPPIO FILARE DI ALETTE ORIENTABILI	660	800x200	4
G	BUCCHETTA RIPRESA ARIA A SINGOLO FILARE DI ALETTE FISSE AD APERTURA A COLLUSE	660	800x200	4
L	SERRANDA TAGLIAFUOCO CON SEGNALEZIONE E RITARNO AUTOMATICO (A SOFFITTO)	1600	DN400	2
M	SERRANDA TAGLIAFUOCO CON SEGNALEZIONE E RITARNO AUTOMATICO (A SOFFITTO)	9800	900x500	1
N	SERRANDA TAGLIAFUOCO CON SEGNALEZIONE E RITARNO AUTOMATICO (A SOFFITTO)	3880	700x400	1
O	SERRANDA TAGLIAFUOCO CON SEGNALEZIONE E RITARNO AUTOMATICO	1000	500x300	2
P	SERRANDA TAGLIAFUOCO CON SEGNALEZIONE E RITARNO AUTOMATICO	200	150x150	1
Q	SERRANDA TAGLIAFUOCO CON SEGNALEZIONE E RITARNO AUTOMATICO (A SOFFITTO)	9220	700x500	1

LEGENDA	
	MONTANTE
	RECUPERATORE DI CALORE
	NUMERO IDENTIFICAZIONE RECUPERATORE DI CALORE
	UNITA' EVAPORANTE INTERNA A MOBILETTO
	UNITA' EVAPORANTE INTERNA DA INCASSO
	NUMERO IDENTIFICAZIONE UNITA' INTERNA EVAPORANTE
	NUMERO IDENTIFICAZIONE AMBIENTE
	MURATURA REI 90
	MURATURA REI 120

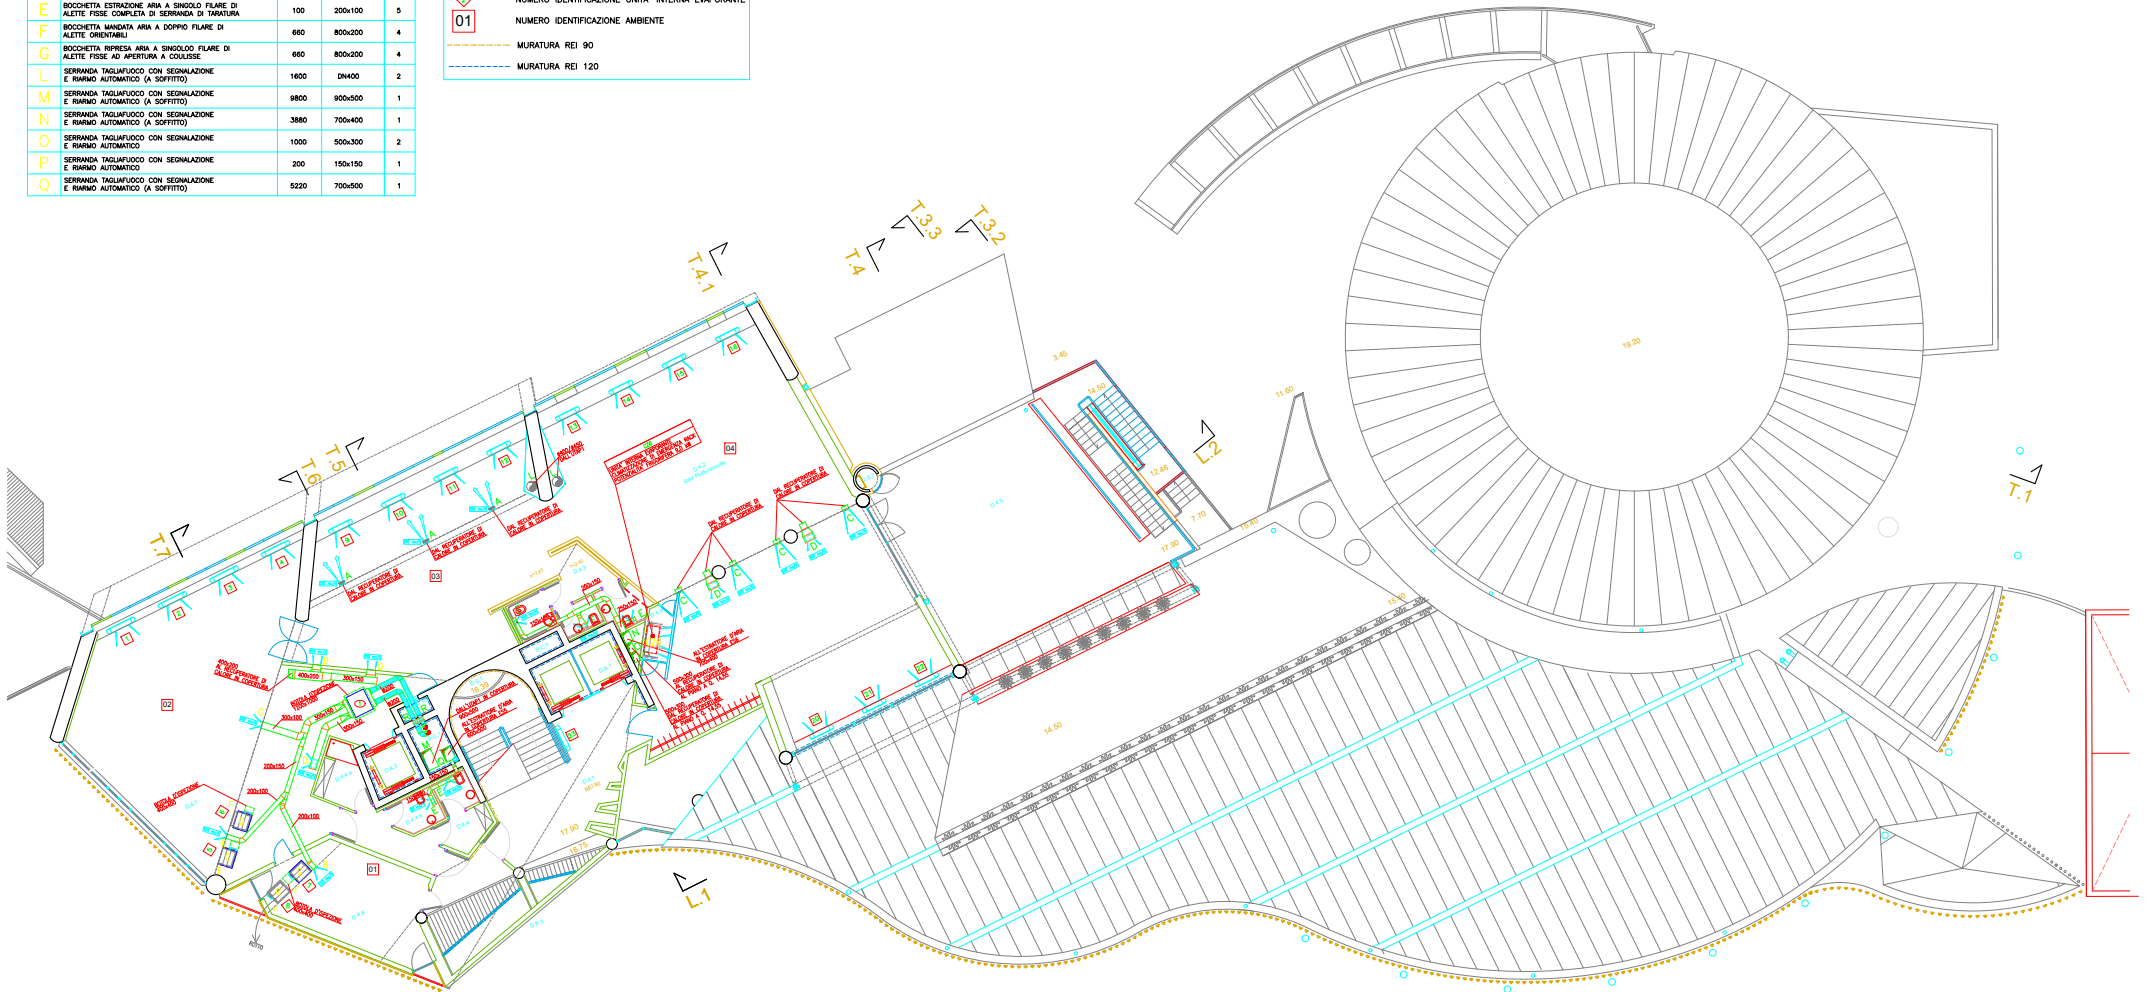

nome <b>FONDAZIONE IDIS - Città della Scienza</b>	
indirizzo <b>Via Coroglio 57 - 80124 Napoli</b>	
	titolo <b>IMPIANTI TERMICI</b>
	tav. <b>EDIFICIO D - PIANO QUARTO</b> pianta quota 17,90 m
redatto da <b>Ing. Mariano Ripa</b>	data <b>13/03/2020</b>