


APPARECCHIATURE AEROTERMICHE		Quota 3,50		
Griglia	DENOMINAZIONE	PORTATA ARIA m ³ /h	DIMENSIONI mm	Q.tà
A	BOCCHETTA ESTRAZIONE ARIA A SINGOLO FILARE DI ALETTE FISSE COMPLETA DI SERRANDA DI TARATURA	600	500x200	2
B	VALVOLA DI ASPIRAZIONE ARIA IN POLIPROPILENE	70	DN 100	4
C	BOCCHETTA ESTRAZIONE ARIA DEL TIPO PEDONABILE PER PAVIMENTO SOPRAELEVATO (Colore nero)	590	600x200	9
D	SERRANDA DI TARATURA	520	300x210	1
E	BOCCHETTA MANDATA ARIA A DOPPIO FILARE DI ALETTE ORIENTABILI COMPLETA DI SERRANDA DI TARATURA	520	400x150	5
F	BOCCHETTA LINEARE A 2 FERTITE CON PLENUM L=2000	150	2000x125	2
G	BOCCHETTA ESTRAZIONE ARIA A SINGOLO FILARE DI ALETTE FISSE COMPLETA DI SERRANDA DI TARATURA (in controsoffitto)	590	400x200	3
H	GRIGLIA DI MANDATA ARIA A DOPPIO FILARE DI ALETTE ORIENTABILI	720	800x200	3
I	GRIGLIA DI MANDATA ARIA A DOPPIO FILARE DI ALETTE ORIENTABILI	720	1000x200	2
J	BOCCHETTA RIPRESA ARIA CON APERTURA A COLUISSE COMPLETA DI FILTRO PIANO	720	800x200	5
K	SERRANDA TAGLIAFUOCO CON SEGNALEZIONE E RIARMO AUTOMATICO	520	300x200	1
L	VALVOLA DI ASPIRAZIONE ARIA IN POLIPROPILENE	120	DN 150	11
M	SERRANDA TAGLIAFUOCO CON SEGNALEZIONE E RIARMO AUTOMATICO	4720	700x500	1
N	SERRANDA TAGLIAFUOCO CON SEGNALEZIONE E RIARMO AUTOMATICO	8760	1000x400	1
O	MATTON FORATI	1500	-	6
P	BOCCHETTA ESTRAZIONE ARIA A SINGOLO FILARE DI ALETTE FISSE COMPLETA DI SERRANDA DI TARATURA	100	200x100	5
Q	GRIGLIA DI ESPANSIONE ARIA IN ALLUMINIO	1680	500x300	1
R	GRIGLIA DI ESPANSIONE ARIA IN ALLUMINIO CIRCOLARE	940	ø 400	1
S	DIFFUSORE LINEARE AD ALTA RIDUZIONE CON PLENUM	420	1038x270x450	1
T	SERRANDA TAGLIAFUOCO CON SEGNALEZIONE E RIARMO AUTOMATICO (A SOFFITTO)	1200	500x200	5

LEGENDA	
	MONTANTE
	VENTILCONVETTORE DA INCASSO VERTICALE
	VENTILCONVETTORE A VISTA VERTICALE
	NUMERO IDENTIFICAZIONE VENTILCONVETTORE
	UNITA' EVAPORANTE INTERNA A MOBILETTO
	UNITA' EVAPORANTE INTERNA A CASSETTA
	UNITA' EVAPORANTE INTERNA DA INCASSO
	NUMERO IDENTIFICAZIONE UNITA' INTERNA EVAPORANTE
	NUMERO IDENTIFICAZIONE AMBIENTE
	MURATURA REI 90
	MURATURA REI 120

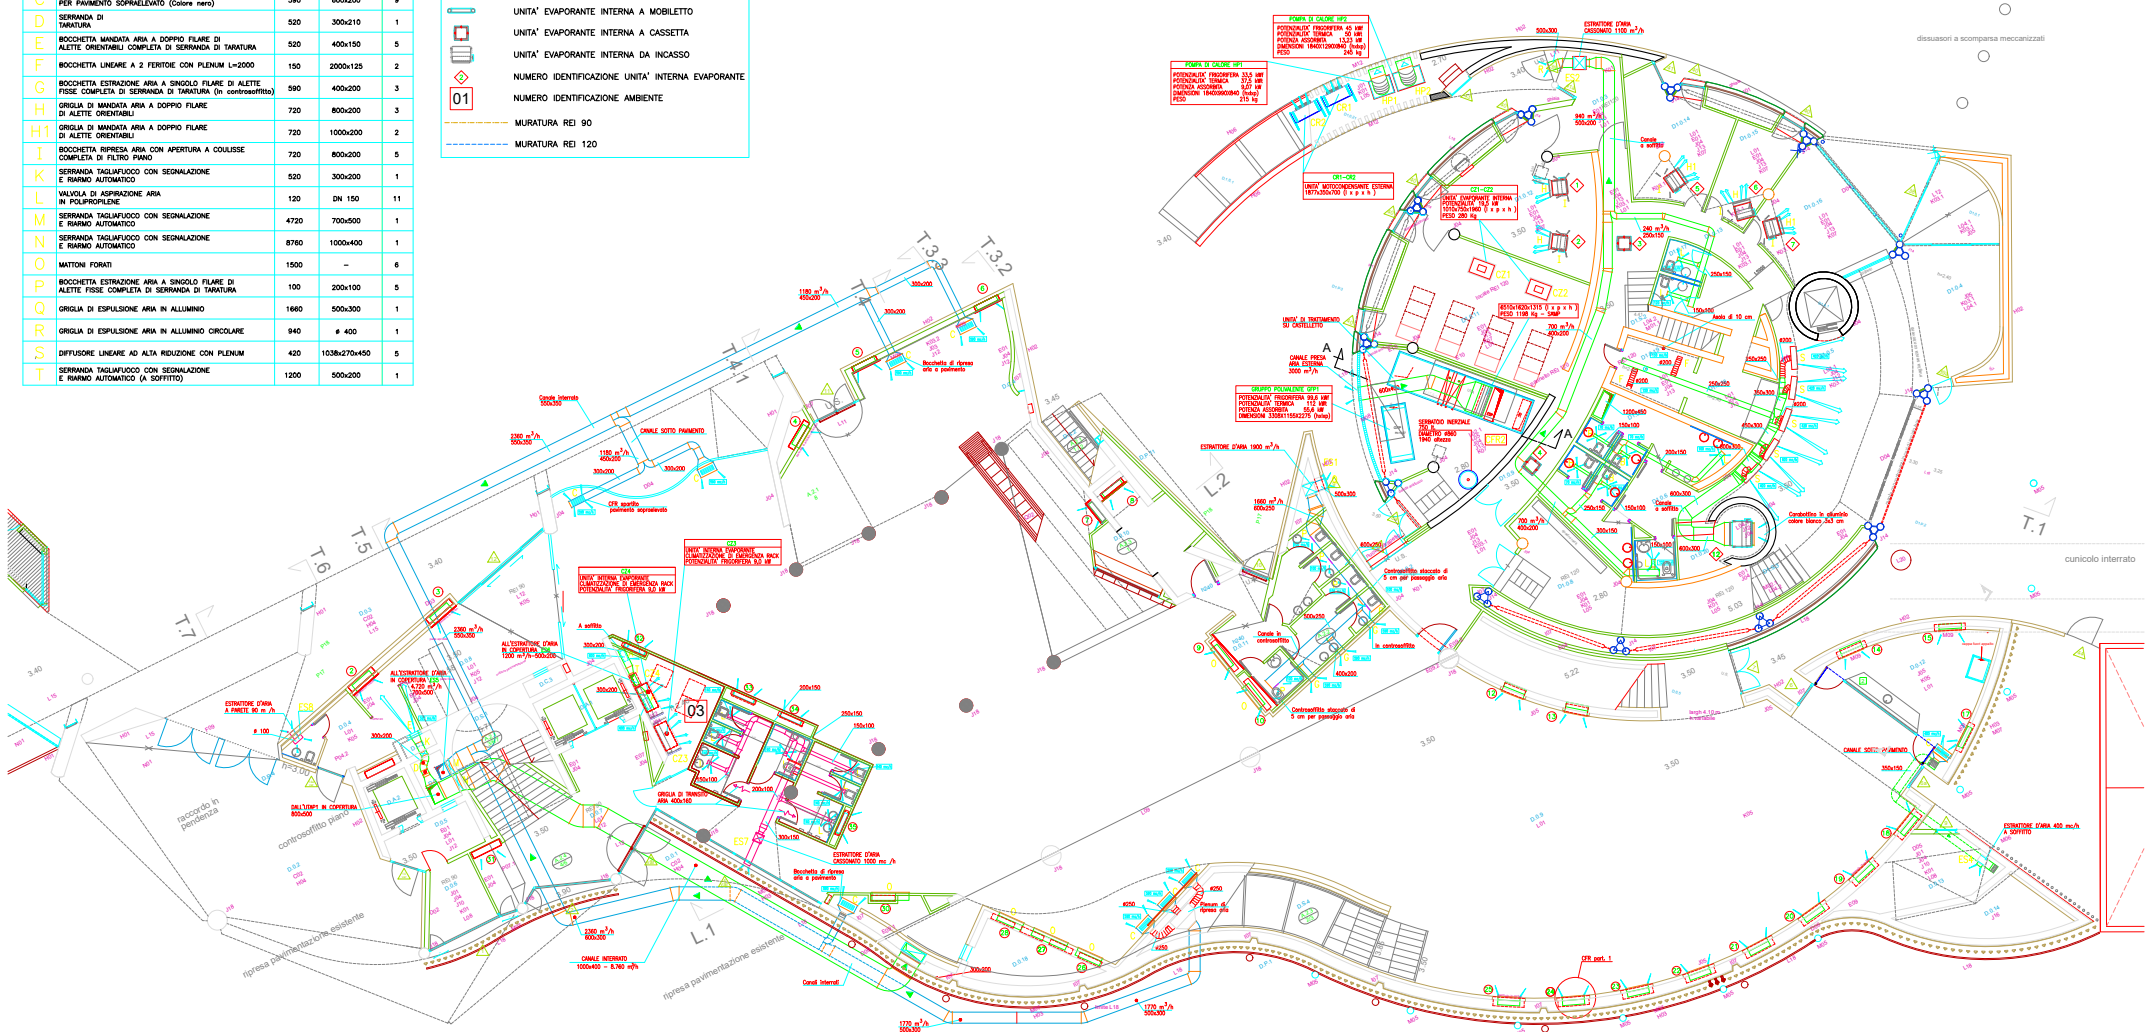

nome FONDAZIONE IDIS - Città della Scienza	
indirizzo Via Coroglio 57 - 80124 Napoli	
 FONDAZIONE IDIS CITTÀ DELLA SCIENZA	titolo IMPIANTI TERMICI
	tav. EDIFICIO D - PIANO TERRA pianta quota 3,50 m
redatto da Ing. Mariano Ripa	data 13/03/2020