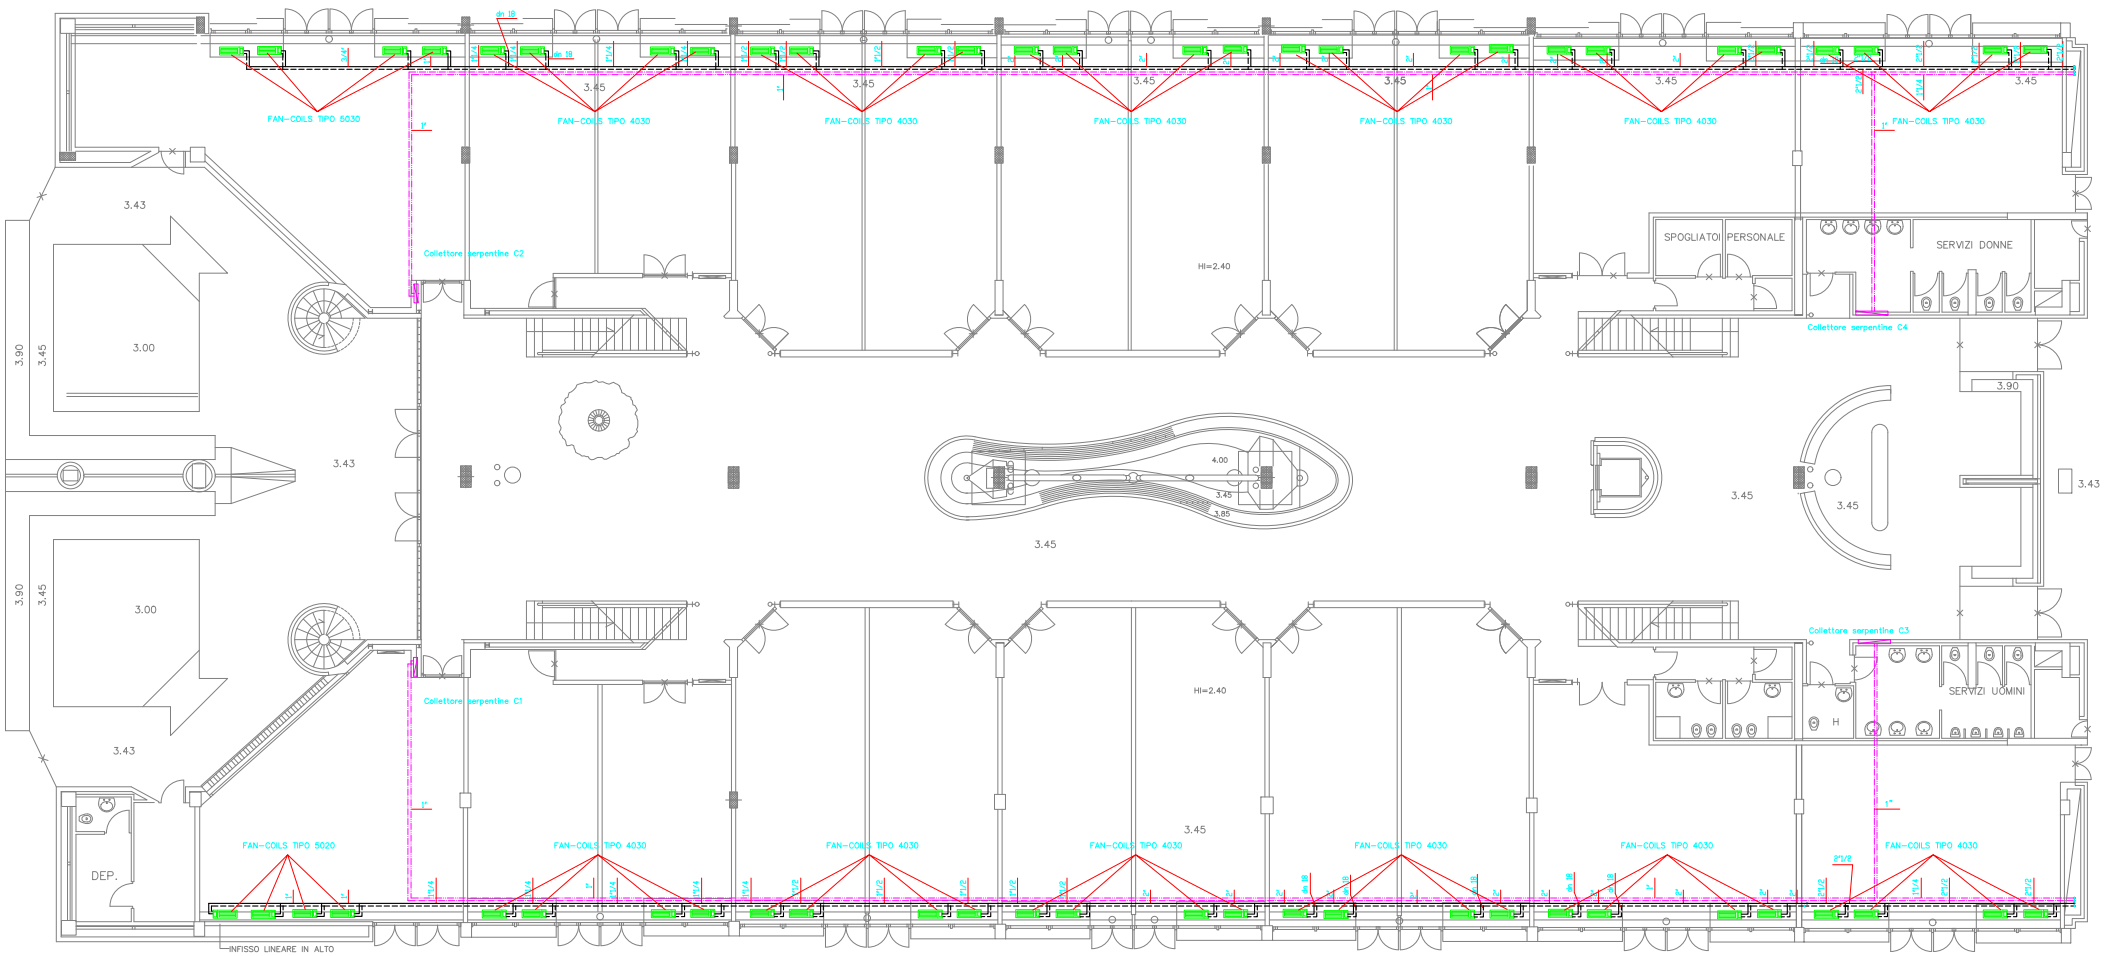

LEGENDA

- MONTANTE
- FANCOIL VERTICALE
- TUBAZIONE MANDATA/RITORNO FANCOIL
- TUBAZIONE MANDATA/RITORNO SERPENTINE

MOD. FAN COIL	ATTACCHI IDRAULICI IN RAME	MOD. VALVOLA SERVOCOMANDATA
VAN 2020	14 X 1	VMP 45.10 – 0.63
VAN 3020	14 X 1	VMP 45.10 – 1
VAN 4020	14 X 1	VMP 45.10 – 1
VAN 4030	14 X 1	VMP 45.10 – 1.6
VAN 5020	18 X 1	VMP 45.10 – 1.6
VAN 5030	18 X 1	VMP 45.10 – 1.6
VAC 5030	18 X 1	VMP 45.10 – 1.6
VAN 6030	18 X 1	VMP 45.15 – 2.5

nome
FONDAZIONE IDIS - Città della Scienza

indirizzo
Via Coroglio 57 - 80124 Napoli

FONDAZIONE IDIS CITTA'DELLA SCIENZA

titolo
IMPIANTI TERMICI

tav.
EDIFICIO H3a
PIANO TERRA

redatto da
Ing. Mariano Ripa

data
13/03/2020