


PIANTA SITUAZIONE DI PROGETTO SCALA 1:100

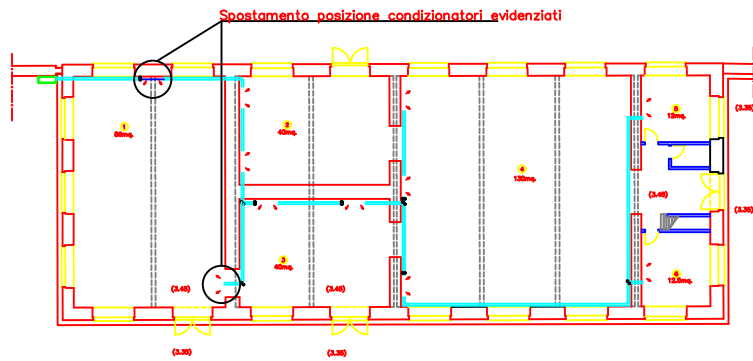

PIANTA STATO DEI LUOGHI (DOPO I LAVORI )SCALA 1:100

